



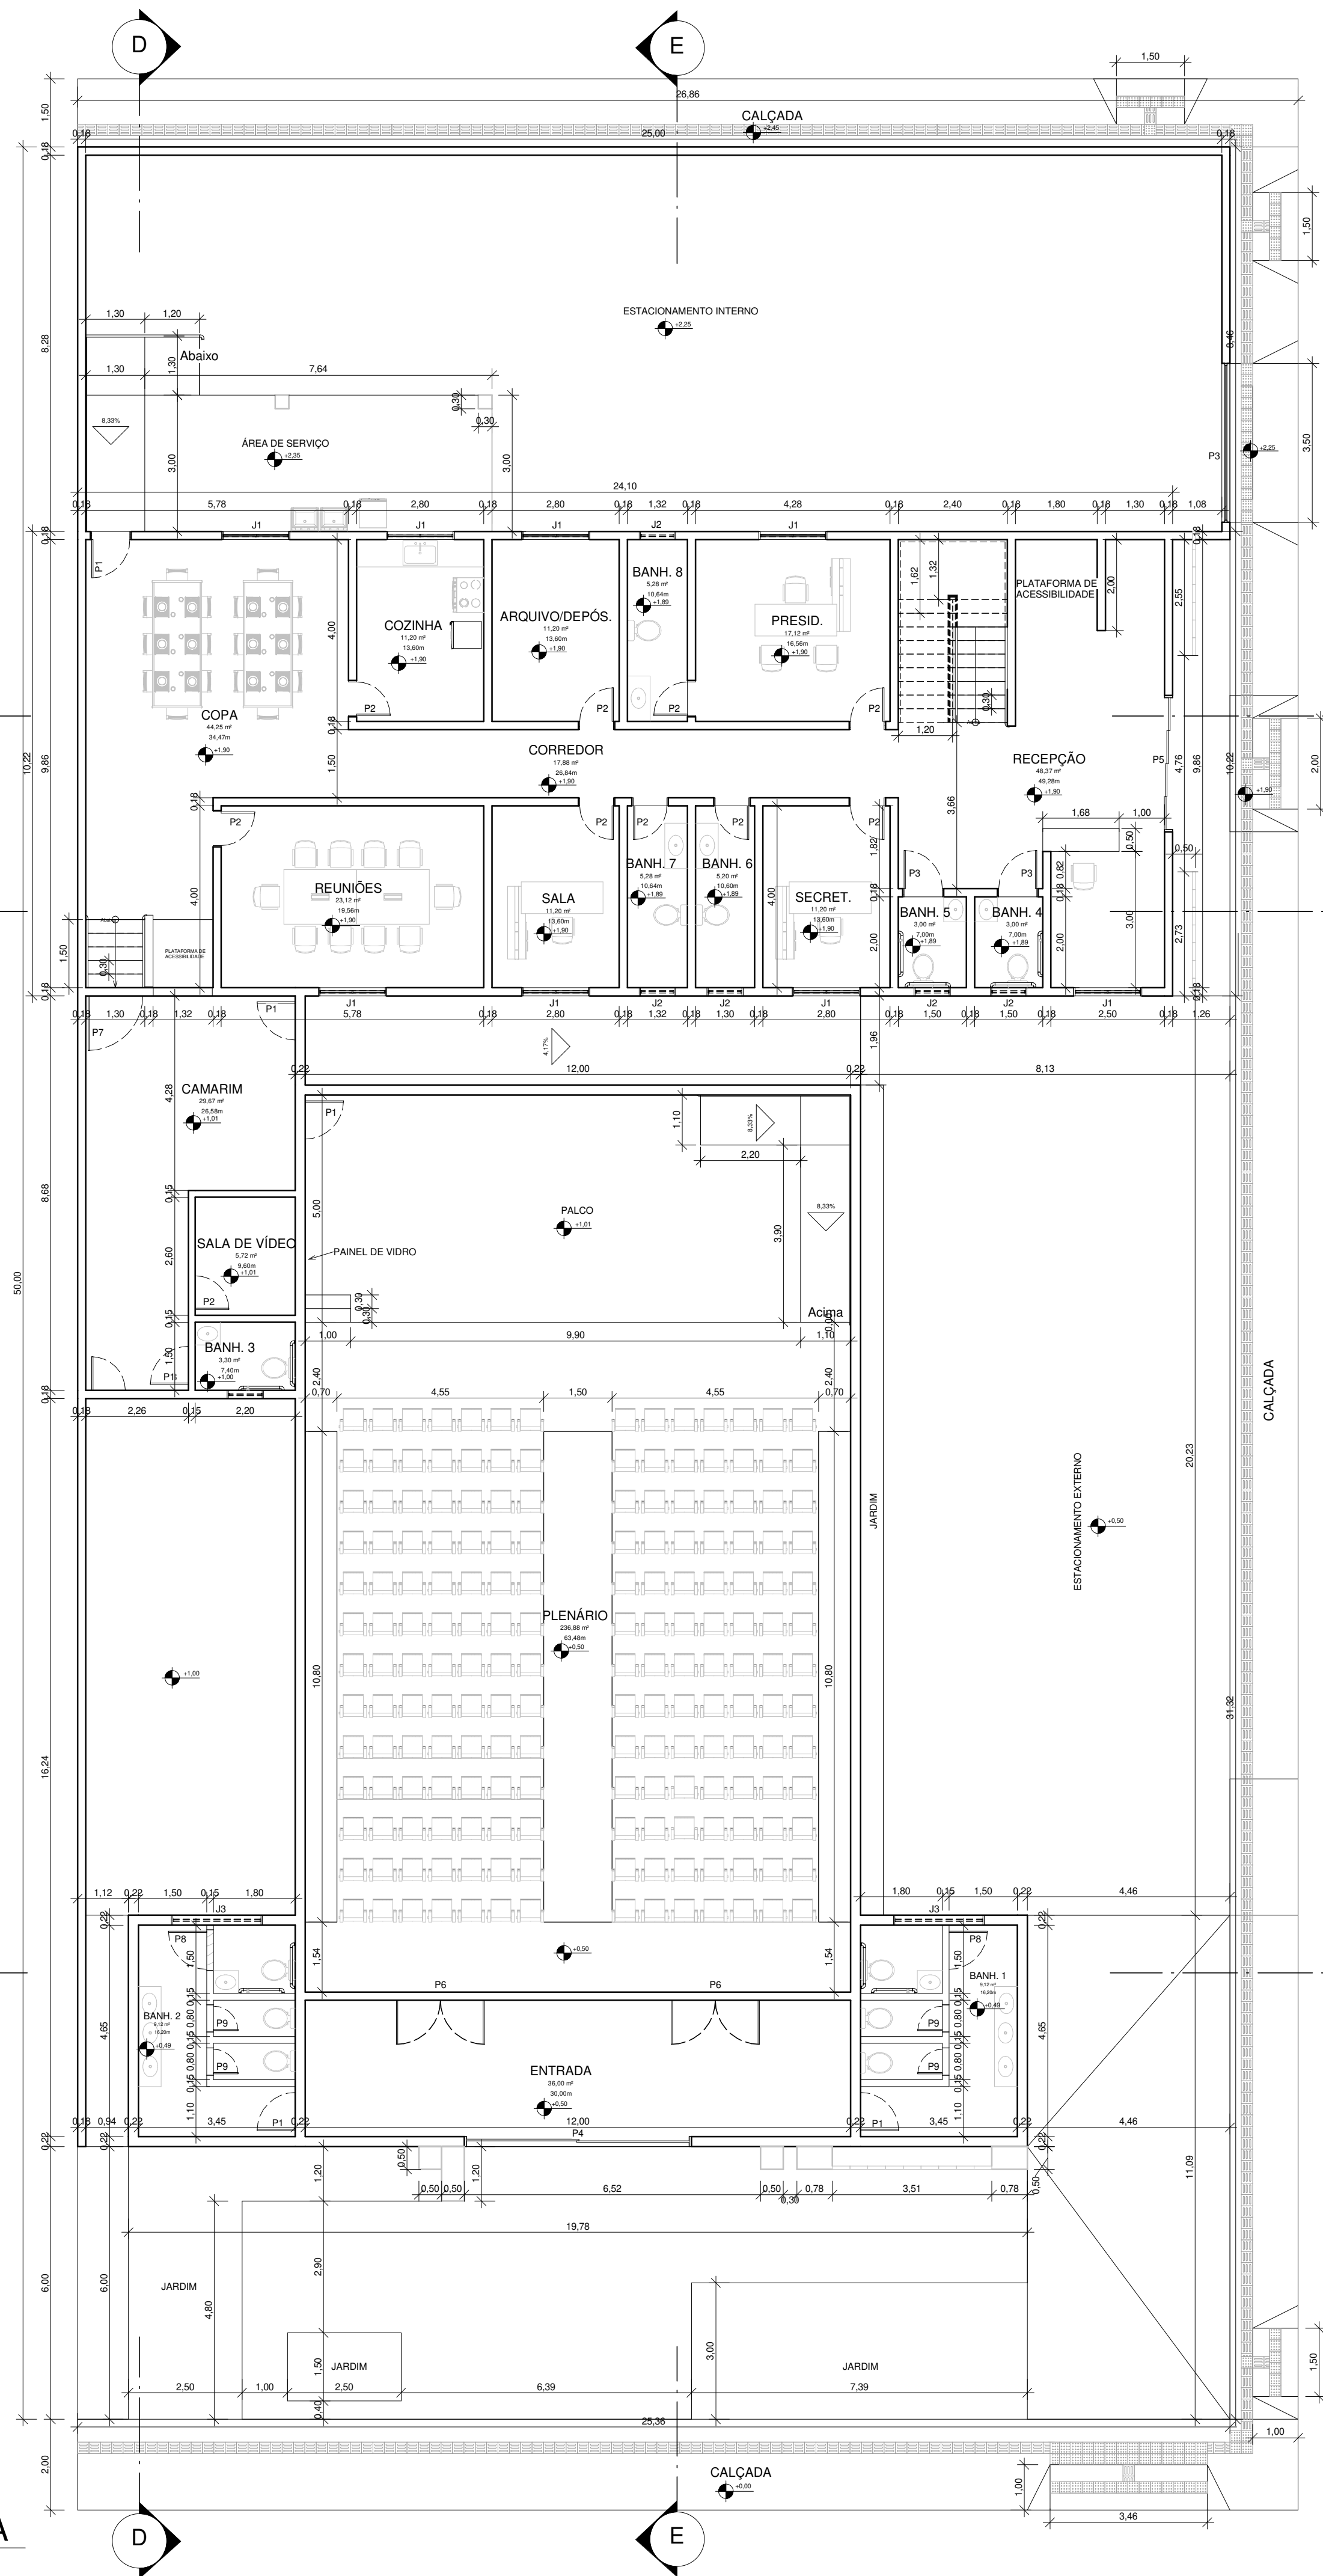

1 PLANTA BAIXA
Escala: 1 : 100

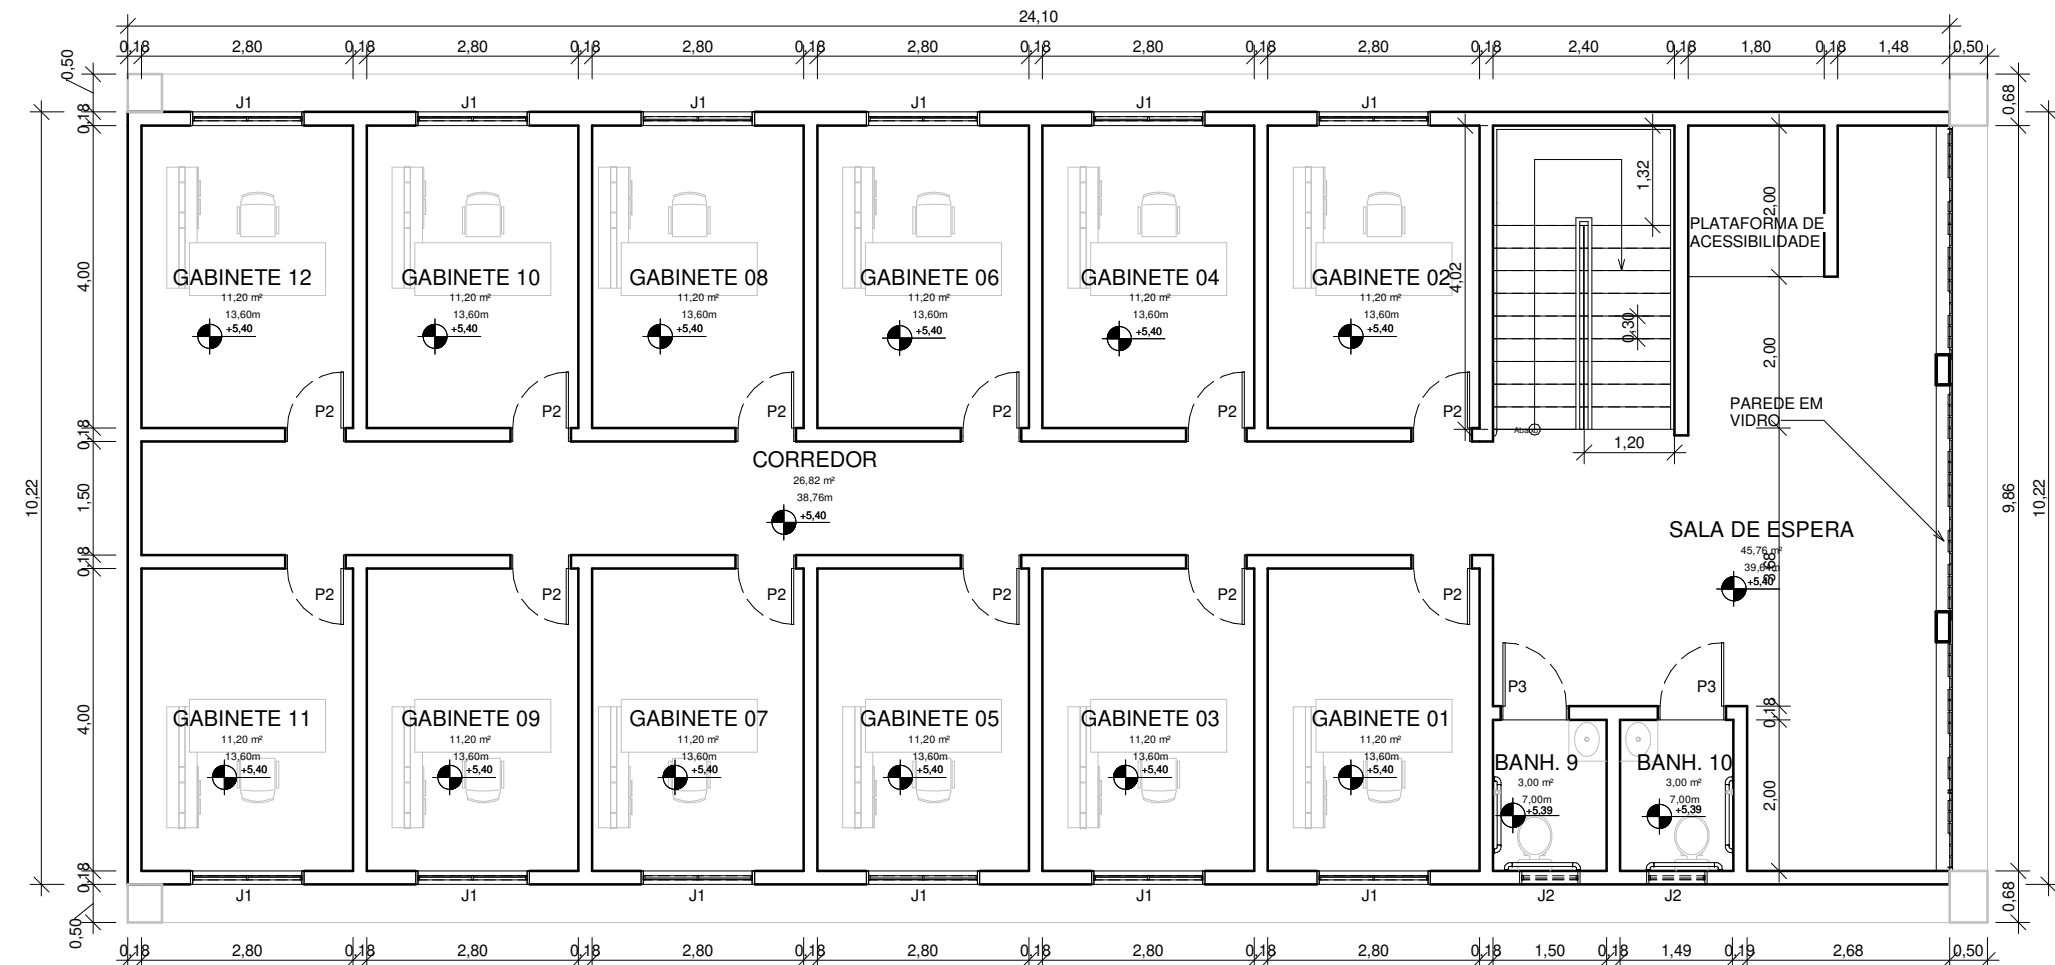

2 PLANTA BAIXA - PAVIMENTO SUPERIOR
Escala: 1 : 100

Quantitativo de Janelas					
CÓD	QT	COMPRIMENTO	ALTURA	Altura do peitoril	DESCRIÇÃO
J1	20	1,50	1,00	1,10	JANELA DE CORRER, 4 FOLHAS EM VIDRO TEMPERADO
J2	8	0,80	0,80	1,80	JANELA BASCULANTE EM VIDRO TEMPERADO
J3	2	2,00	0,60	2,00	JANELA BASCULANTE EM VIDRO TEMPERADO

Quantitativo de Portas					
COD	QT	COMPRIMENTO	ALTURA	DESCRIÇÃO	
P1	10	0,90	2,10	PORTA DE MADEIRA, TIPO ABRIR	
P2	23	0,80	2,10	PORTA DE MADEIRA, TIPO ABRIR	
P3	1	3,50	2,40	PORTA DE GRADE EM BARRA	
P4	1	5,00	3,00	PORTA DE CORRER, QUATRO FOLHAS EM VIDRO TEMPERADO	
P5	1	3,00	3,00	PORTA DE CORRER, QUATRO FOLHAS EM VIDRO TEMPERADO	
P6	2	2,00	2,10	PORTA DE ABRIR, DUAS FOLHAS EM VIDRO TEMPERADO	
P7	1	1,20	2,10	PORTA DE ABRIR, UMA FOLHA EM VIDRO TEMPERADO	
P8	2	0,90	1,60	PORTA VENEZIANA EM ALUMÍNIO, TIPO ABRIR	
P9	4	0,60	1,60	PORTA VENEZIANA EM ALUMÍNIO, TIPO ABRIR	

APROVAÇÃO:	
INT.: CAMARA MUNICIPAL DE VARGEM GRANDE DO RIO PARDO CNPJ: 02.576.931/0001-68	R.T.: JACKSON RENAN DE AMORIM ENGENHEIRO CIVIL CREA MG 195085/D
REPRES.: JOÃO PAULO GOMES DE ARAÚJO CPF: 054.188.406-90	R.T.: SÁVIO NOGUEIRA SANTOS ENGENHEIRO CIVIL CREA MG 253217/D
FOLHA 01 /04	PROJETO: PROJETO ARQUITETÔNICO CÂMARA MUNICIPAL
ESCALAS INDICADAS	LOCAL: AV. BELO HORIZONTE, SN, ALTA FLORESTA, VARGEM GRANDE DO RIO PARDO - MG. CEP: 39.535-000
	ÁREA DO TERRENO: 1250,65 m²
	ÁREA DA CONSTRUÇÃO: 864 m²
	DATA: NOV. 2024
	FORMATO: A1