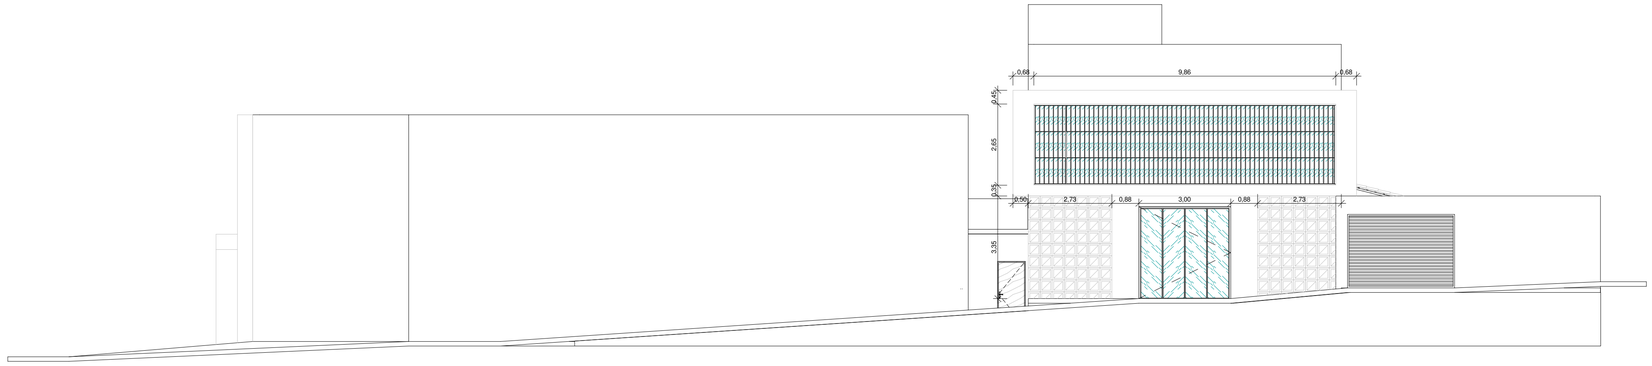

12 FACHADA CÂMARA
Escala: 1 : 100

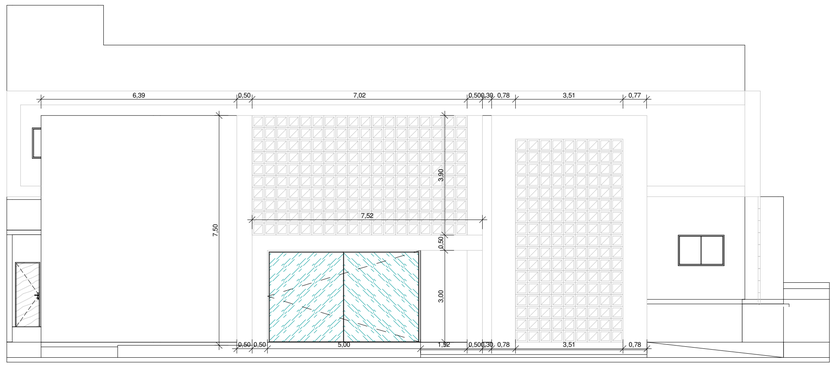

13 FACHADA PLENÁRIO
Escala: 1 : 100

APROVAÇÃO:

INT.: CAMARA MUNICIPAL DE VARGEM GRANDE DO RIO PARDO
CNPJ: 02.576.931/0001-68

R.T.: JACKSON RENAN DE AMORIM
ENGENHEIRO CIVIL CREA MG 195085/D

Documento assinado digitalmente
gov.br SAVIO NOGUEIRA SANTOS
Data: 21/11/2024 20:13:06-0300
Verifique em https://validar.iti.gov.br

REPRES.: JOÃO PAULO GOMES DE ARAÚJO
CPF: 054.188.406-90

R.T.: SÁVIO NOGUEIRA SANTOS
ENGENHEIRO CIVIL CREA MG 253217/D

FOLHA 04 /04	PROJETO: PROJETO ARQUITETÔNICO CÂMARA MUNICIPAL LOCAL: AV. BELO HORIZONTE, SN, ALTA FLORESTA, VARGEM GRANDE DO RIO PARDO - MG. CEP: 39.535-000	
ESCALAS INDICADAS	DESENHO(S) FACHADAS	ÁREA DO TERRENO: 1250,65 m² ÁREA DA CONSTRUÇÃO: 864 m² DATA: NOV. 2024 — FORMATO: A1