




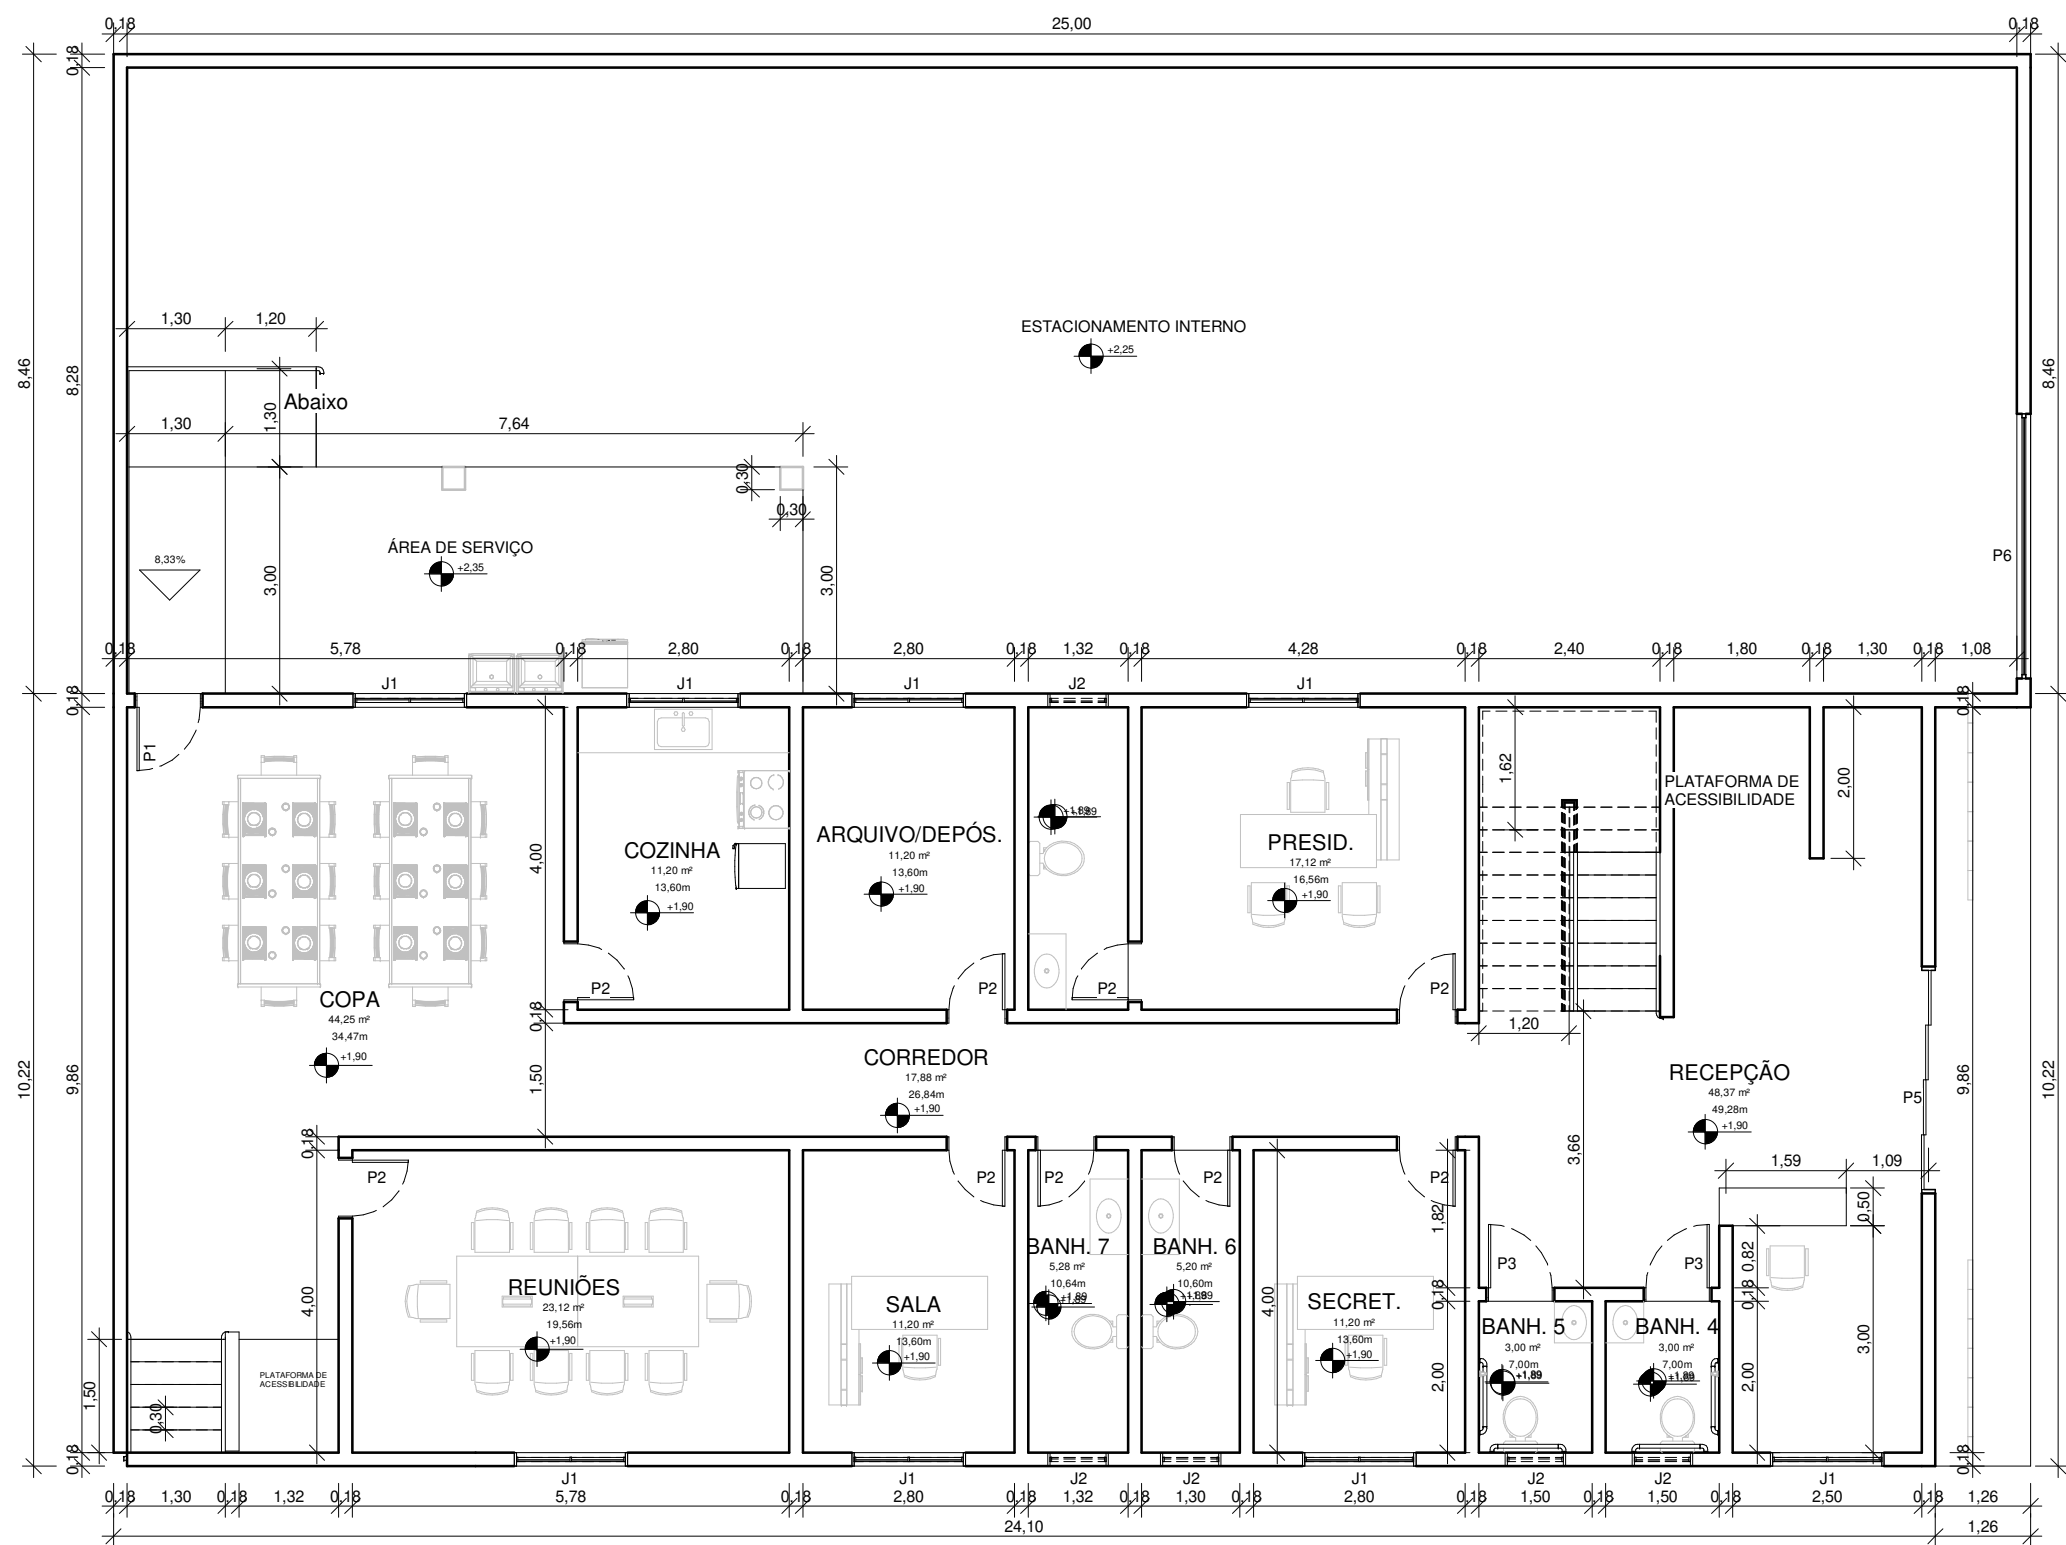


3 CÂMARA DE VEREADORES
Escala: 1 : 100

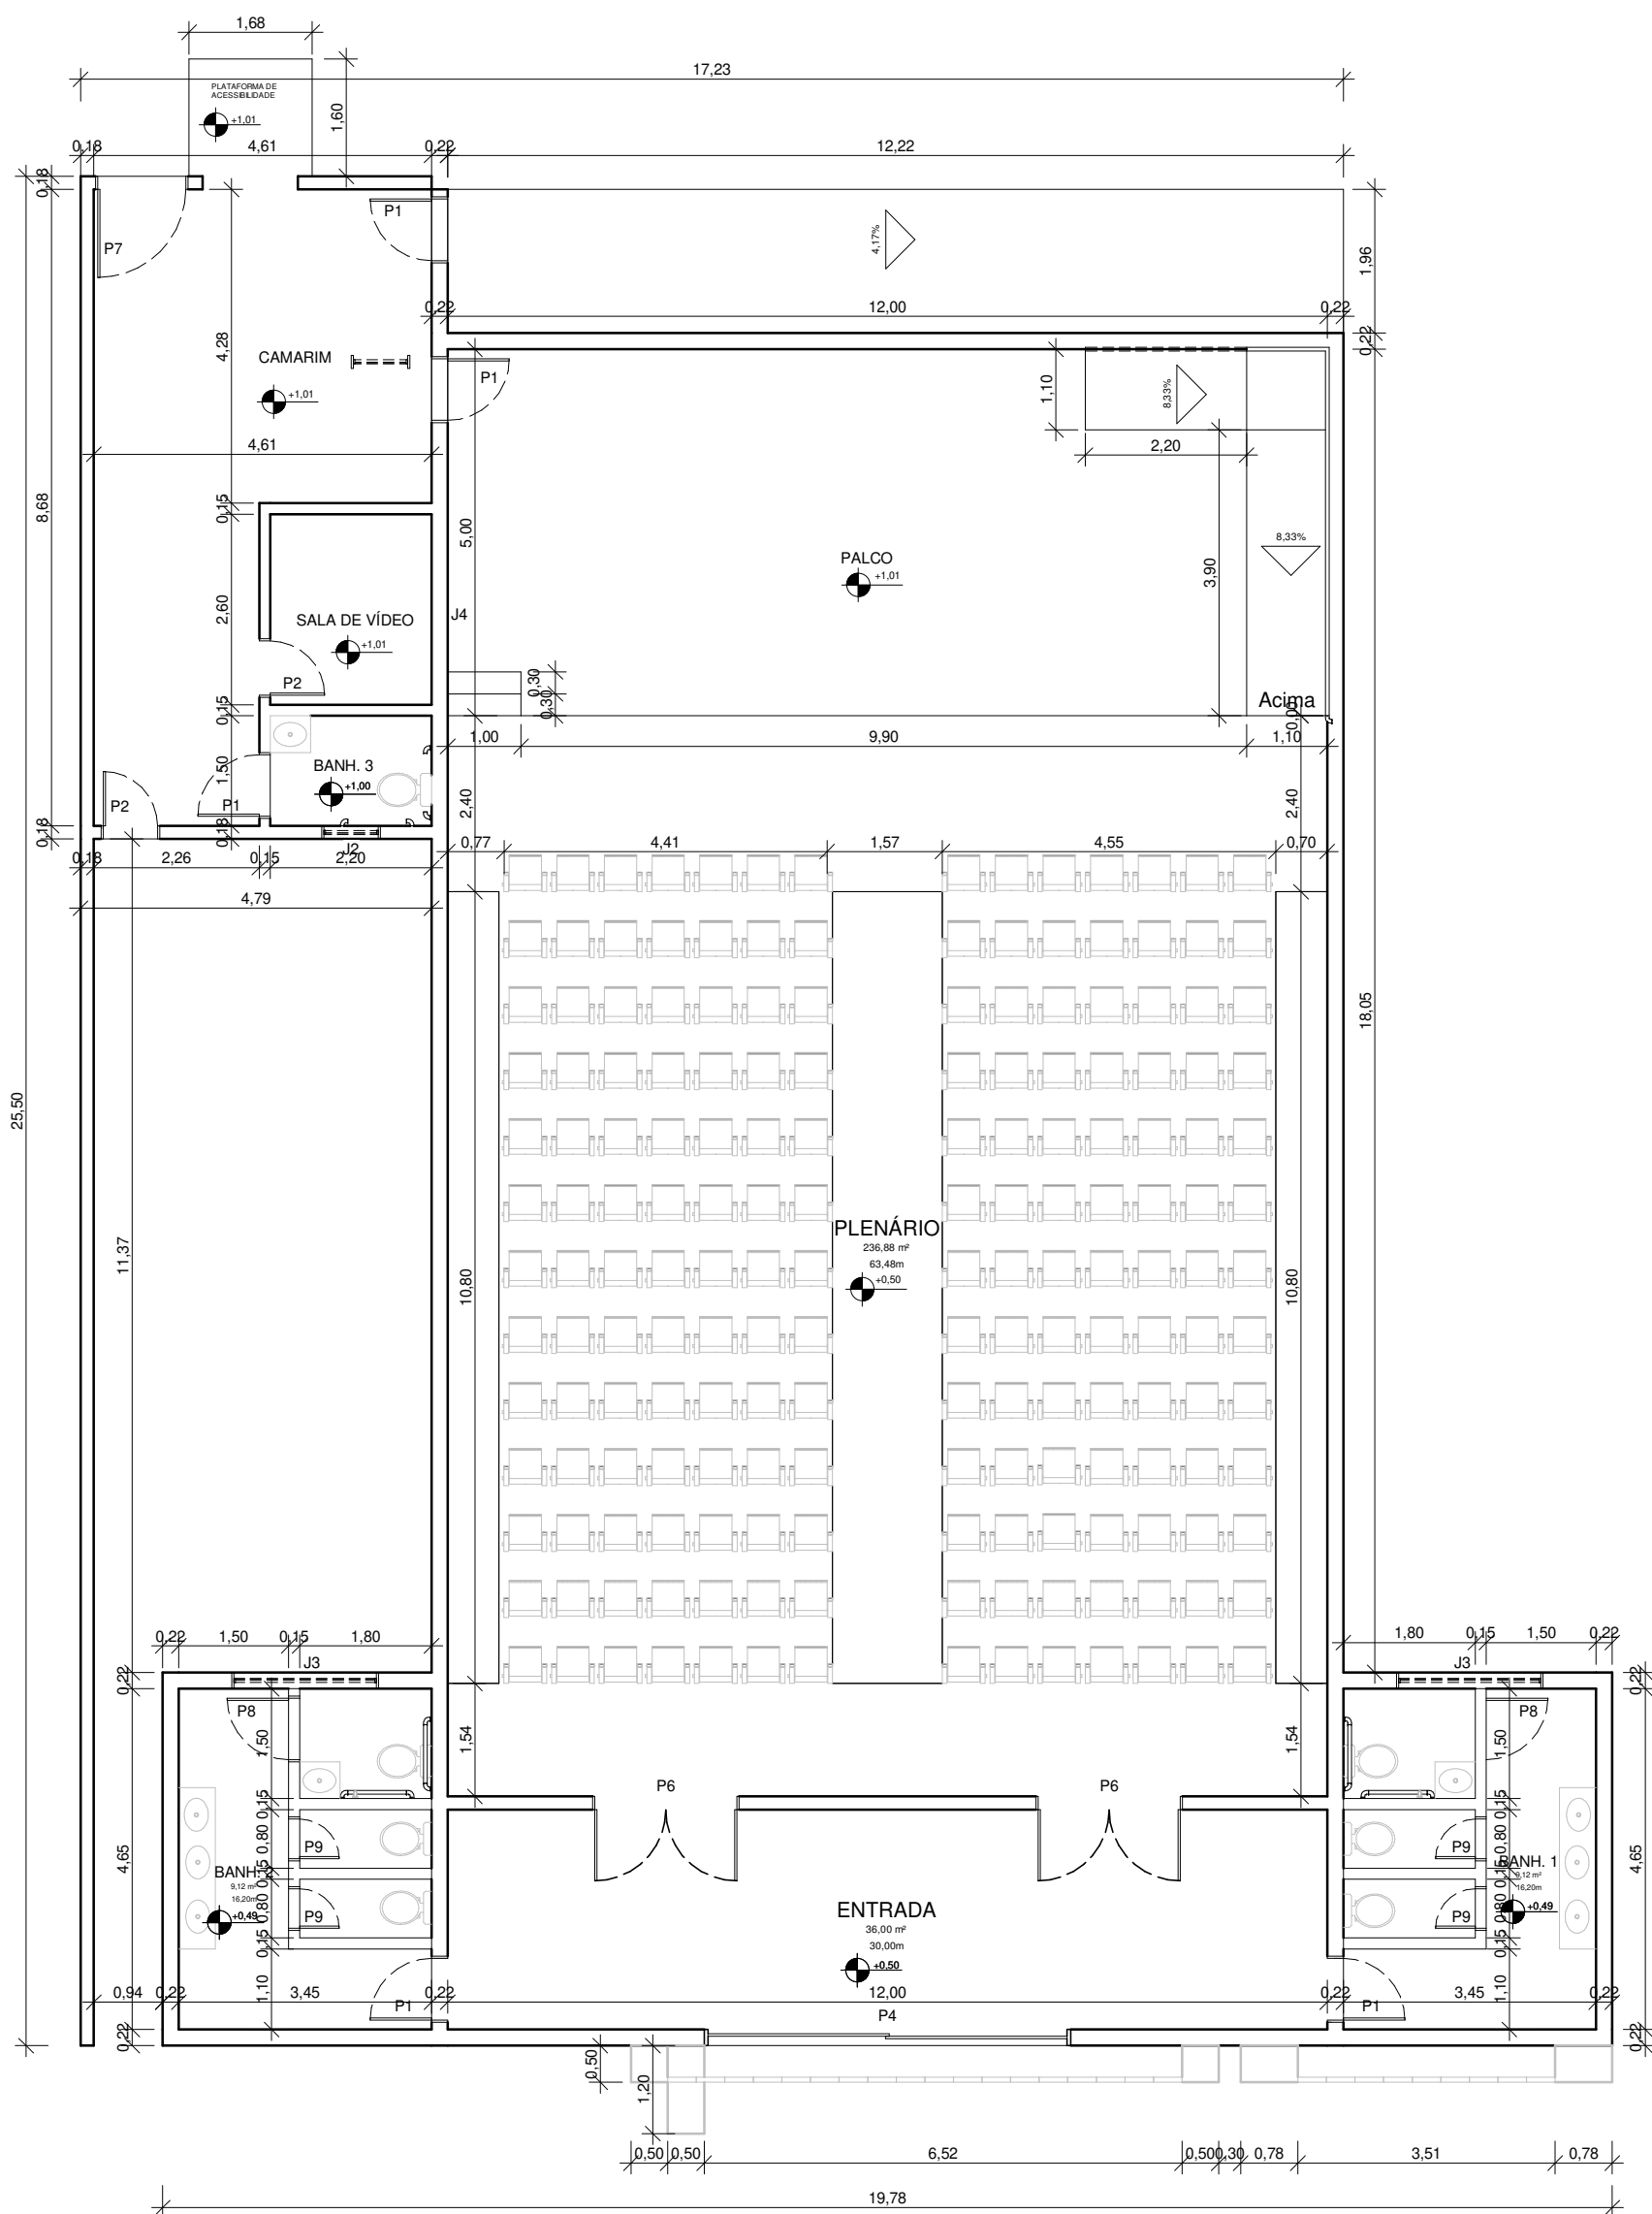

4 PLENÁRIO
Escala: 1 : 100

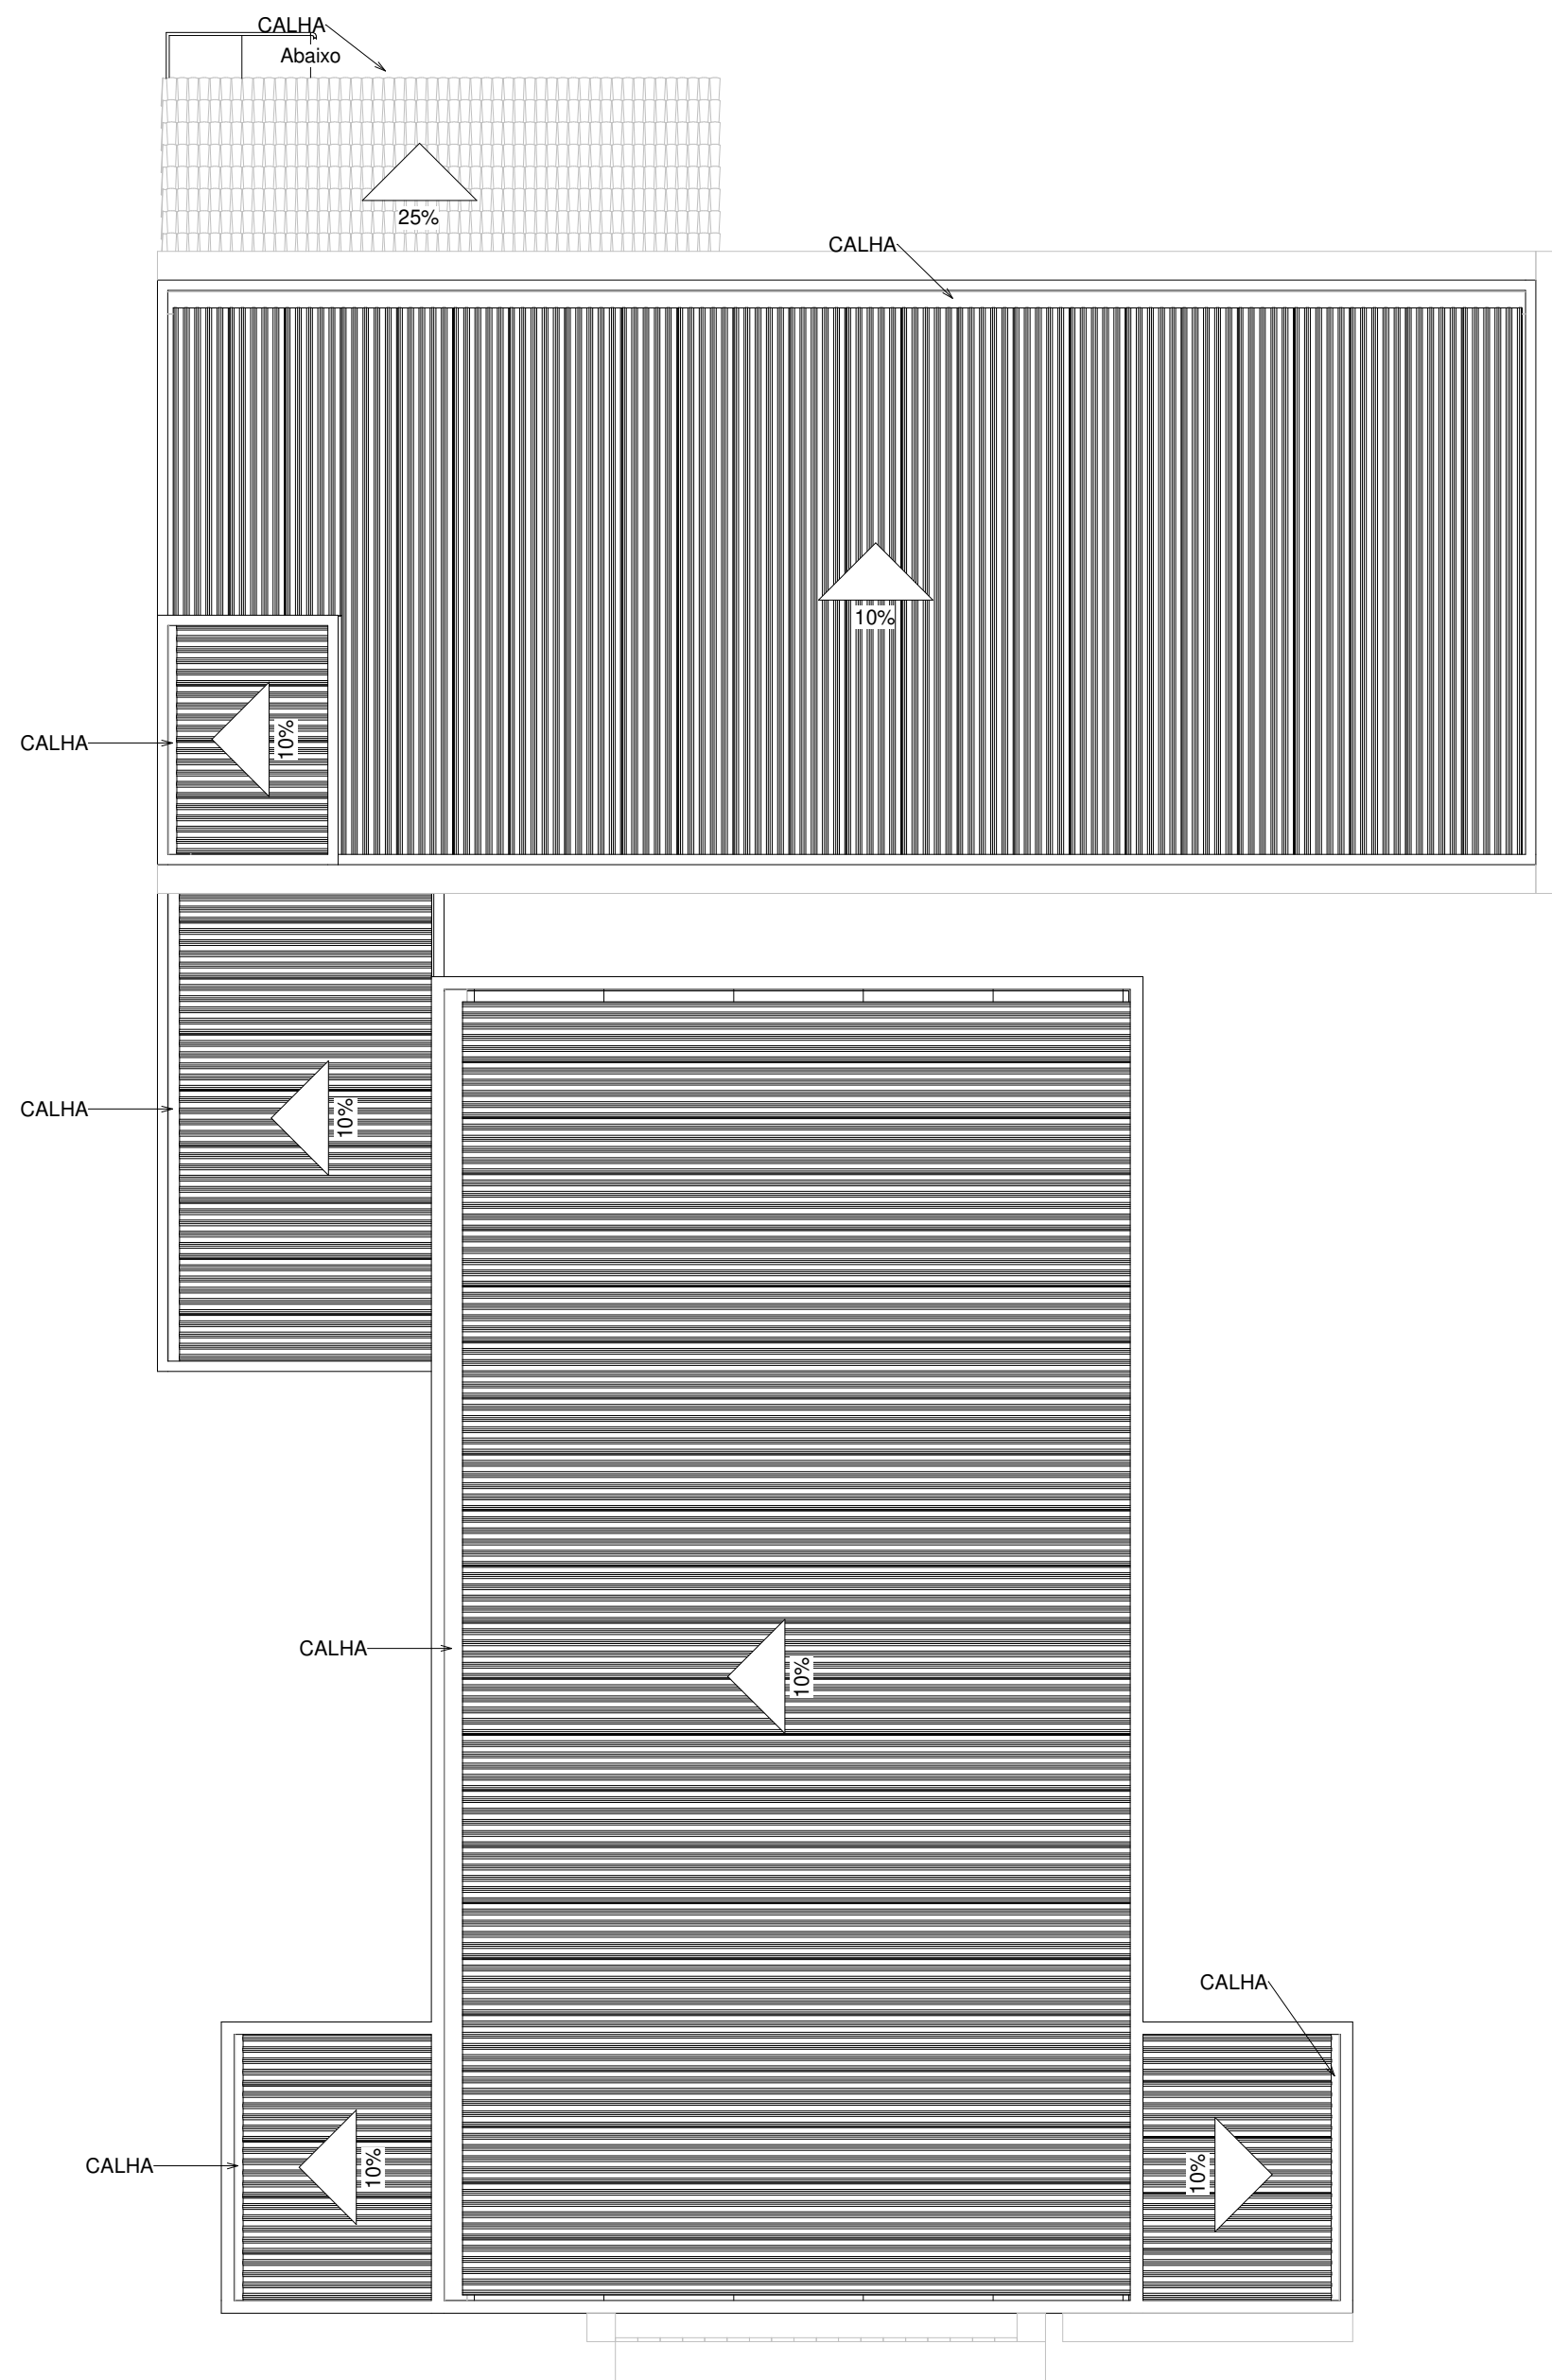

5 PLANTA DE COBERTURA
Escala: 1 : 125

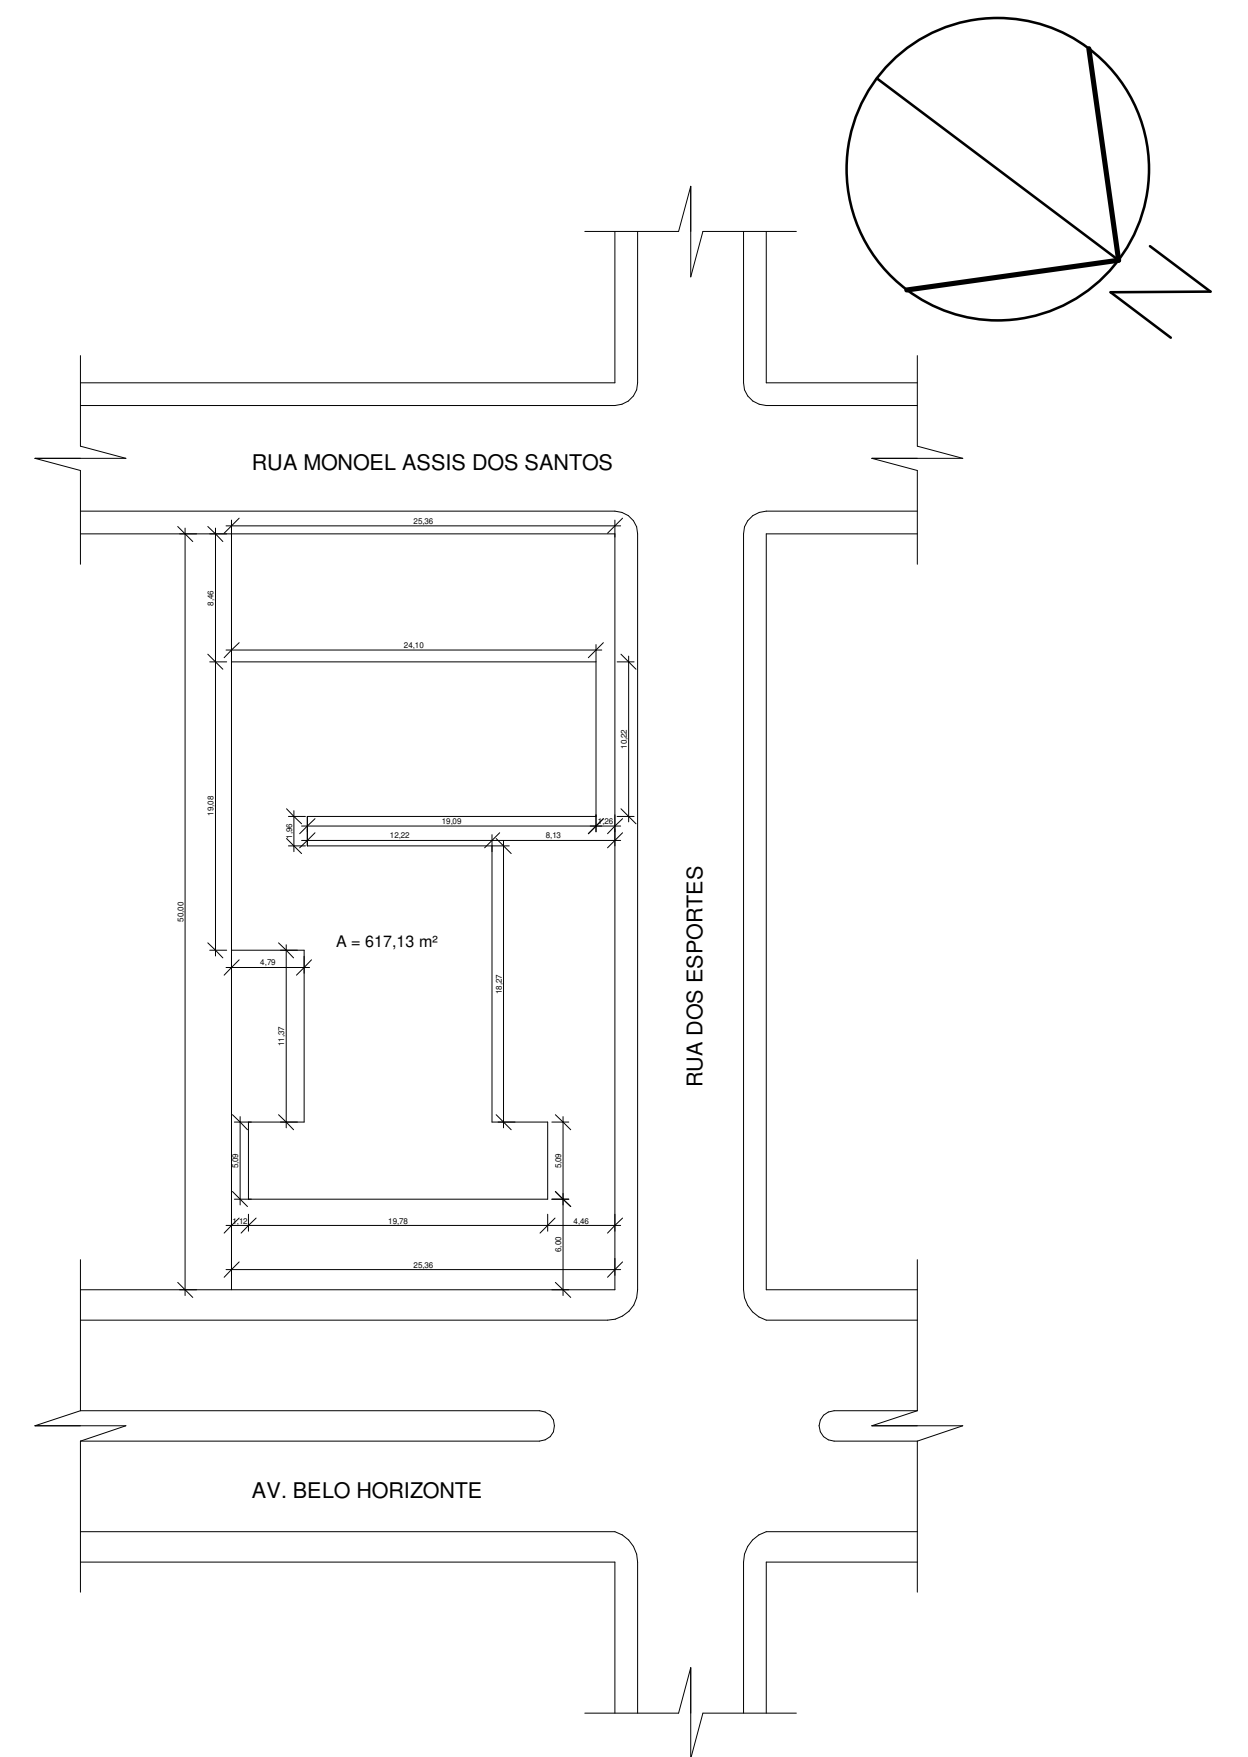

6 PLANTA DE SITUAÇÃO
Escala: 1 : 500

APROVAÇÃO:		
INT.: CÂMARA MUNICIPAL DE VARGEM GRANDE DO RIO PARDO CNPJ: 02.576.931/0001-68		
R.T.: _____ JACKSON RENAN DE AMORIM ENGENHEIRO CIVIL CREA MG 195085/D		
REPRES.: _____ JOÃO PAULO GOMES DE ARAÚJO CPF: 054.188.406-90		
R.T.: _____ SÁVIO NOGUEIRA SANTOS ENGENHEIRO CIVIL CREA MG 253217/D		
FOLHA 02 /04 PROJETO: PROJETO ARQUITETÔNICO CÂMARA MUNICIPAL LOCAL: AV. BELO HORIZONTE, SN, ALTA FLORESTA, VARGEM GRANDE DO RIO PARDO - MG. CEP: 39.535-000		
ESCALAS INDICADAS	DESENHO(S) PLANTAS BAIXAS, PLANTA DE COBERTURA E PLANTA DE SITUAÇÃO	
	ÁREA DO TERRENO: 1250,65 m²	
	ÁREA DA CONSTRUÇÃO: 864 m²	
DATA: NOV. 2024		
FORMATO: A1		